


**URBANISTIČKI PROJEKT  
ZA REGIONALNU  
SANITARNU DEPONIJU  
SA RECIKLAŽNIM CENTROM  
"VASOV DO" U BERANAMA**

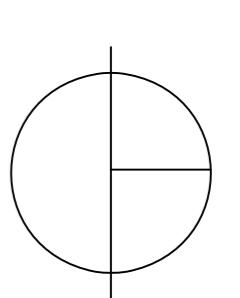

- A** MANIPULATIVNO OPISLJIVI PROSTOR
1. PORTIRNICA
  2. ADMINISTRATIVNA ZGRADA
  3. MERNI MOST
  4. KUĆICA VAGNE
  5. SUSTAV ZA PRILIVANJE GIJMA NA VOZILIMA
  6. SUSTAV ZA PRILIVANJE VOZILA - PARKING
  7. PROSTOR ZA ZADRŽAVANJE VOZILA - PARKING
- B** PLATO ZA SISTEM ZA PREČIŠĆAVANJE OTPADNIH VODA
8. SISTEM ZA PREČIŠĆAVANJE OTPADNIH VODA
- C** POGON ZA SELEKCIJU SEKUNDARNIH SIROVINA
9. HALA ZA PRILIV I SELEKCIJU OTPADA
  12. KONTEJNERI ZA PRVI NEMENO SKLADIŠTENJE
  13. OPASNOG OTPADA
- D** TELO DEPONIJE
14. BRANA ZA SAGOREVANJE DEPONISKOG GASA
  15. BAKULA ZA KONDENZAT SA SAHTOM ZA KONDENZAT
- E** PROSTOR ZA KOMPOSTIRANJE
- F** SAGORAVANJE
16. SAGORAVANJE
  - 16a - opevna interno od ulaza do tela deponije
  - 16b - pristupna saob. do sistema za prečišćavanje otp. voda
  - 16c - pristupna saobradnja za pranje točkova
  - 16d - obojna saobradnja oko tela deponije
  - 16e - obojna saobradnja oko tela deponije
  17. REZERVOAR ZA VODU (dijelovan)
  18. PARKING ZA VOZILA ZAPOSLENIH

**LEGENDA:**


- objekti u funkciji kompleksa
- telo deponije
- brana
- zaštitno zelenilo
- zaštitni pojas
- uređena zelena površina
- platoi
- lokalni put
- interne saobradnjaice
- rezervna površina
- ograda
- atmosferski kolektor
- površina vodozadržavata

granica urbanističkog projekta

**PLAN NAMENE PLOŠNINA**

**R 1:1000**

**URBANPROJEKT - PREDUZEĆE ZA KONSALTING,  
URBANIZAM, PROJEKTOVANJE I INŽENJERING**

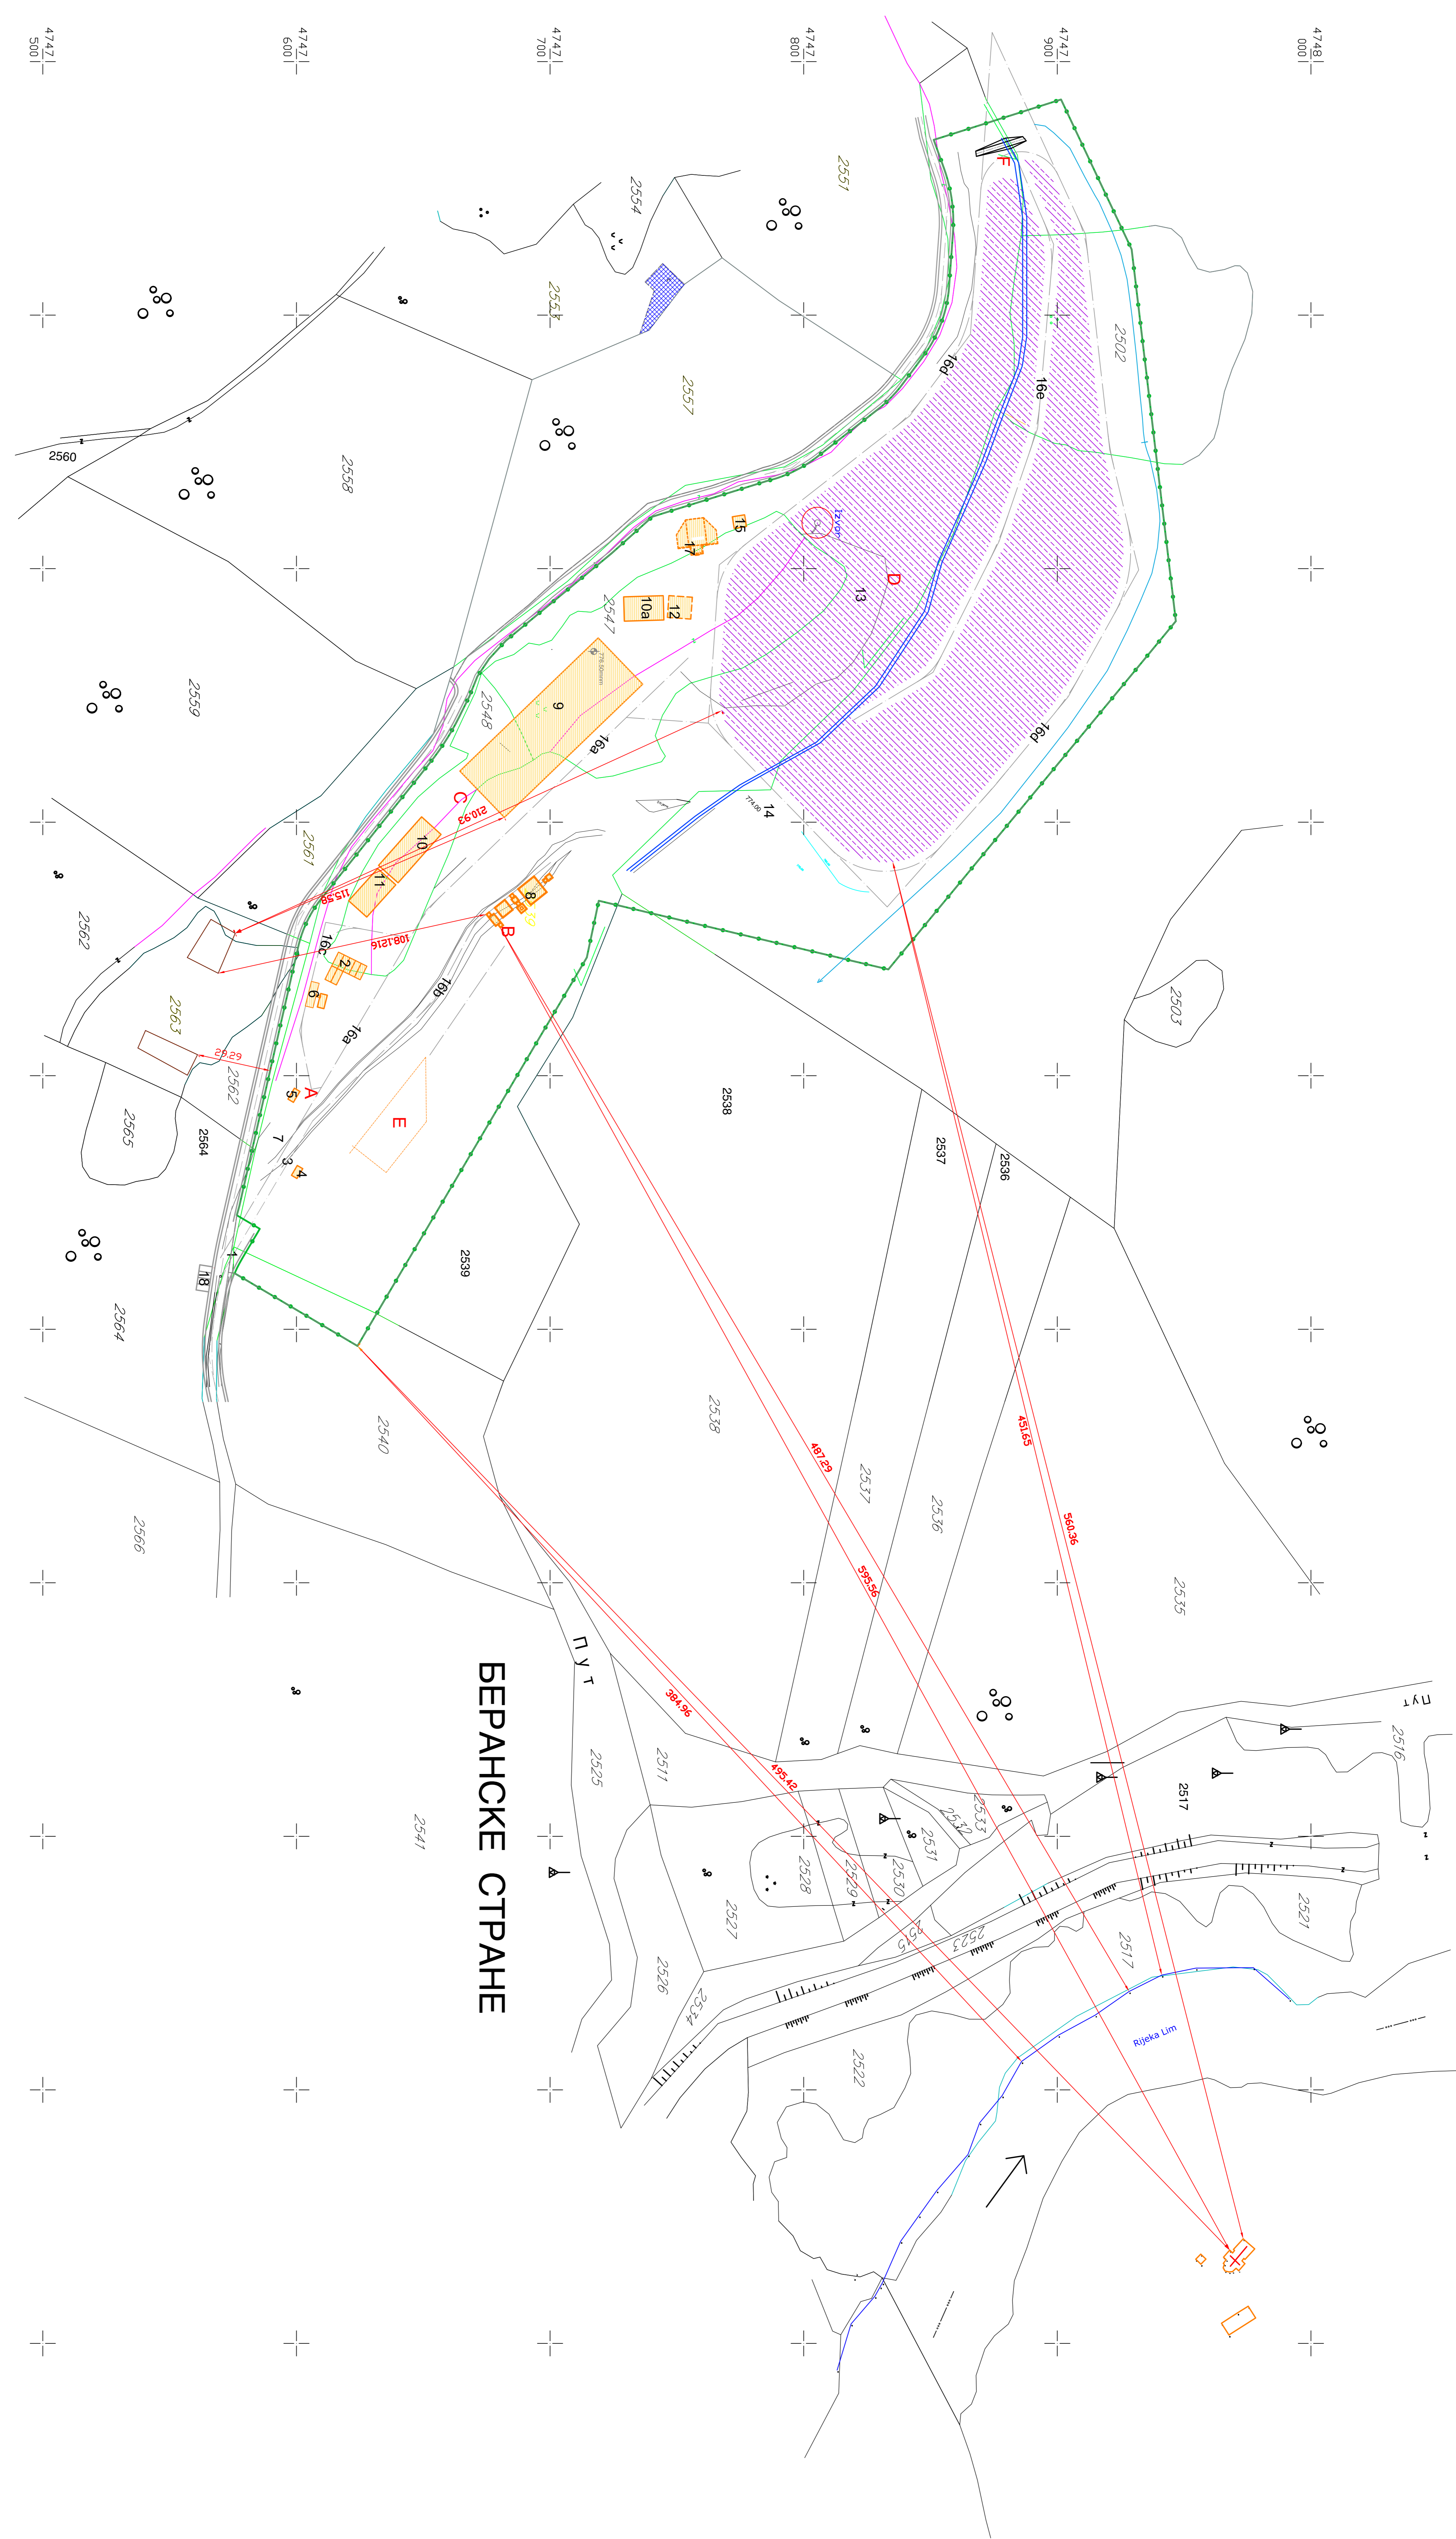

**GEOTIN ENGINEERING d.o.o.**

**VASOV DO**

OBJEKAT	VASOV DO


